



POHLAD PREDNÝ

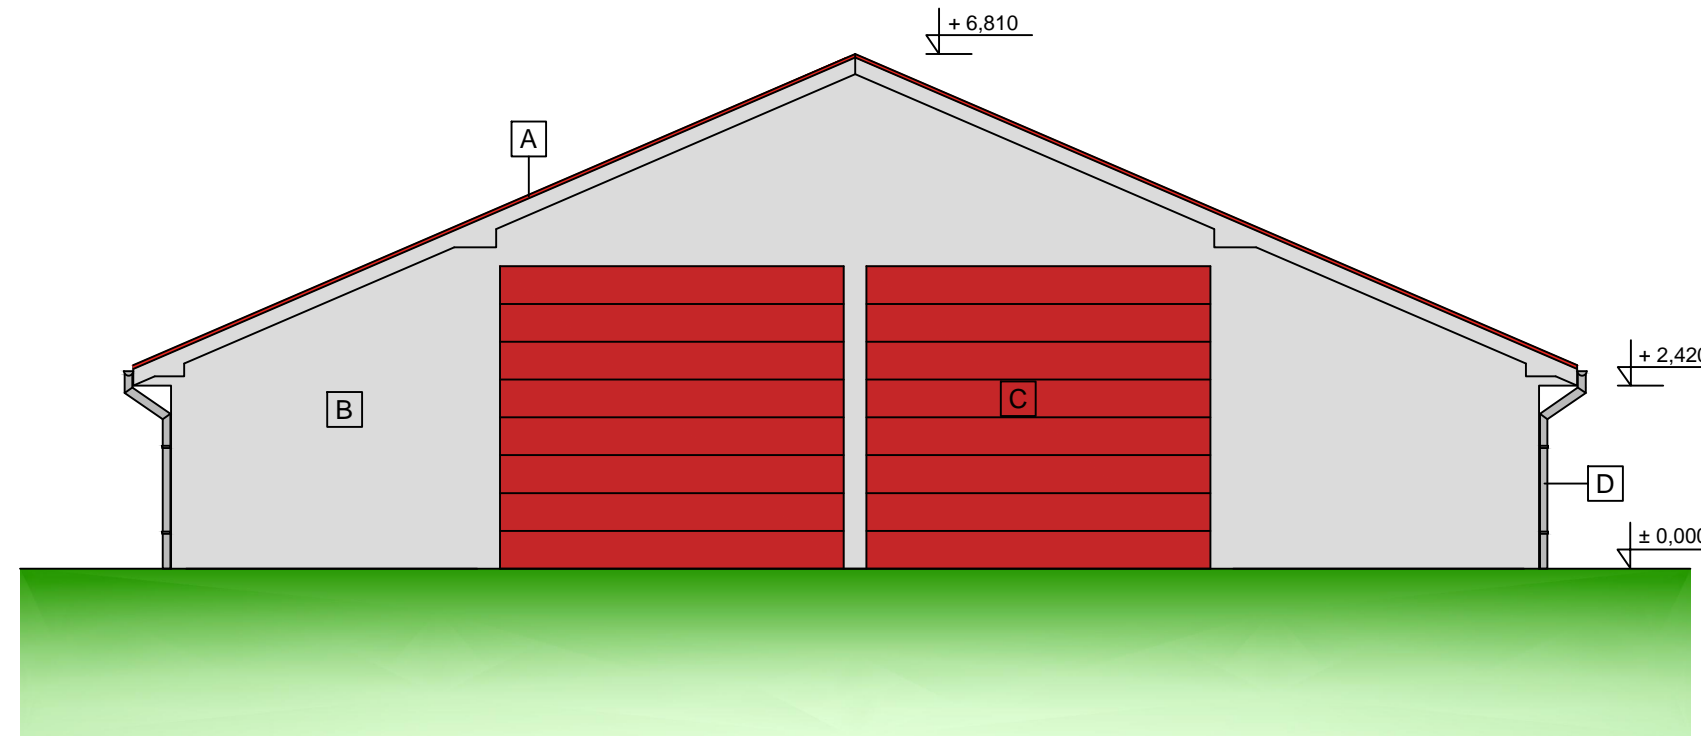

POHLAD PRAVÝ

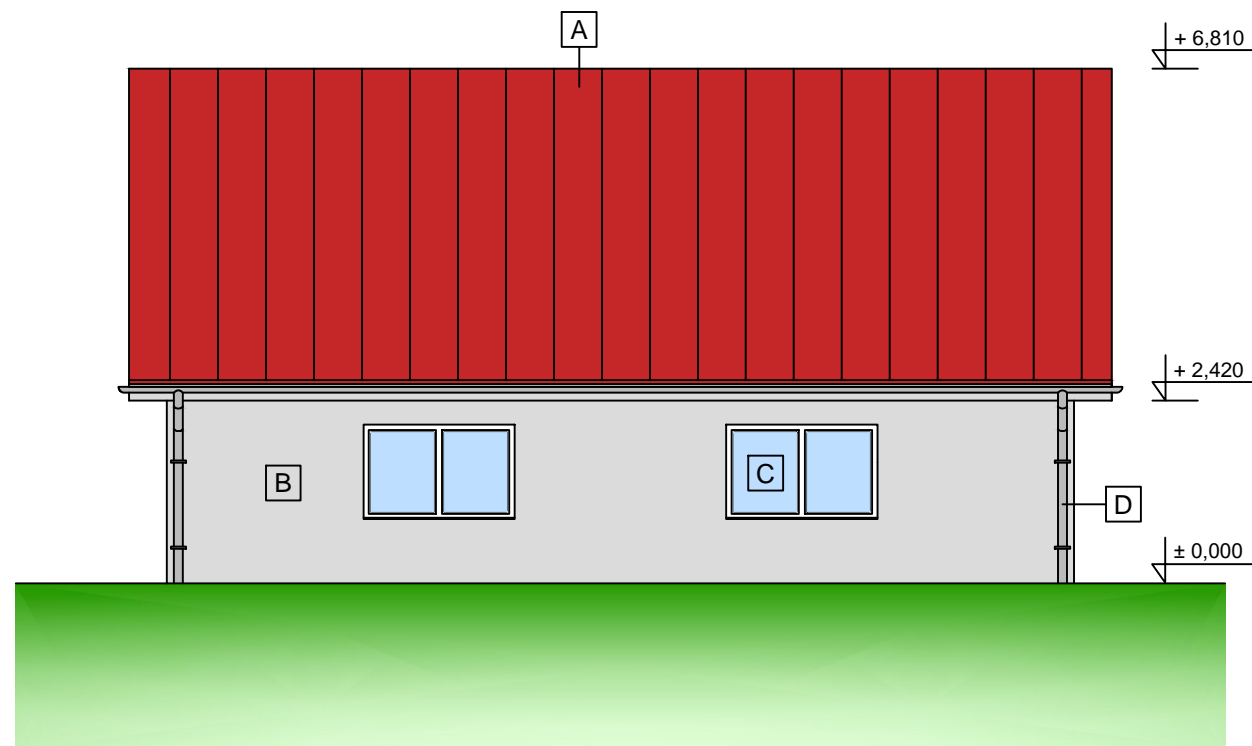

LEGENDA

- A** - PLECHOVÁ STREŠNÁ KRYTINA
- B** - SILIKÓNOVÁ OMIETKA (FARBA PODĽA VÝBERU INVESTORA)
- C** - VÝPLNE OTVOROV (DREVENÉ, PLASTOVÉ ALEBO KOVOVÉ PODĽA VÝBERU INVESTORA)
- D** - ODKVAPOVÝ SYSTÉM (POZINKOVANÝ ALEBO PLASTOVÝ PODĽA VÝBERU INVESTORA)

HL. PROJEKTANT:	ZODP.PROJEKTANT:	VYPRACOVAL:	
ING. STANISLAV ŠVOŇAVSKÝ	ING. STANISLAV ŠVOŇAVSKÝ	ING. ZUZANA KARMANOVÁ	
MIESTO: KAT.ÚZ. MÝTNA, par.č. 322/2, 322/6			
INVESTOR: OBEC MÝTNA			
STAVBA:		DÁTUM:	STUPEŇ:
<b>POŽIARNA ZBROJNICA</b>		08/2017	SP
		FORMÁT:	Č. VÝKR.:
OBSAH:		MIERKA:	<b>06</b>
POHLAD PREDNÝ A PRAVÝ		1:100	